


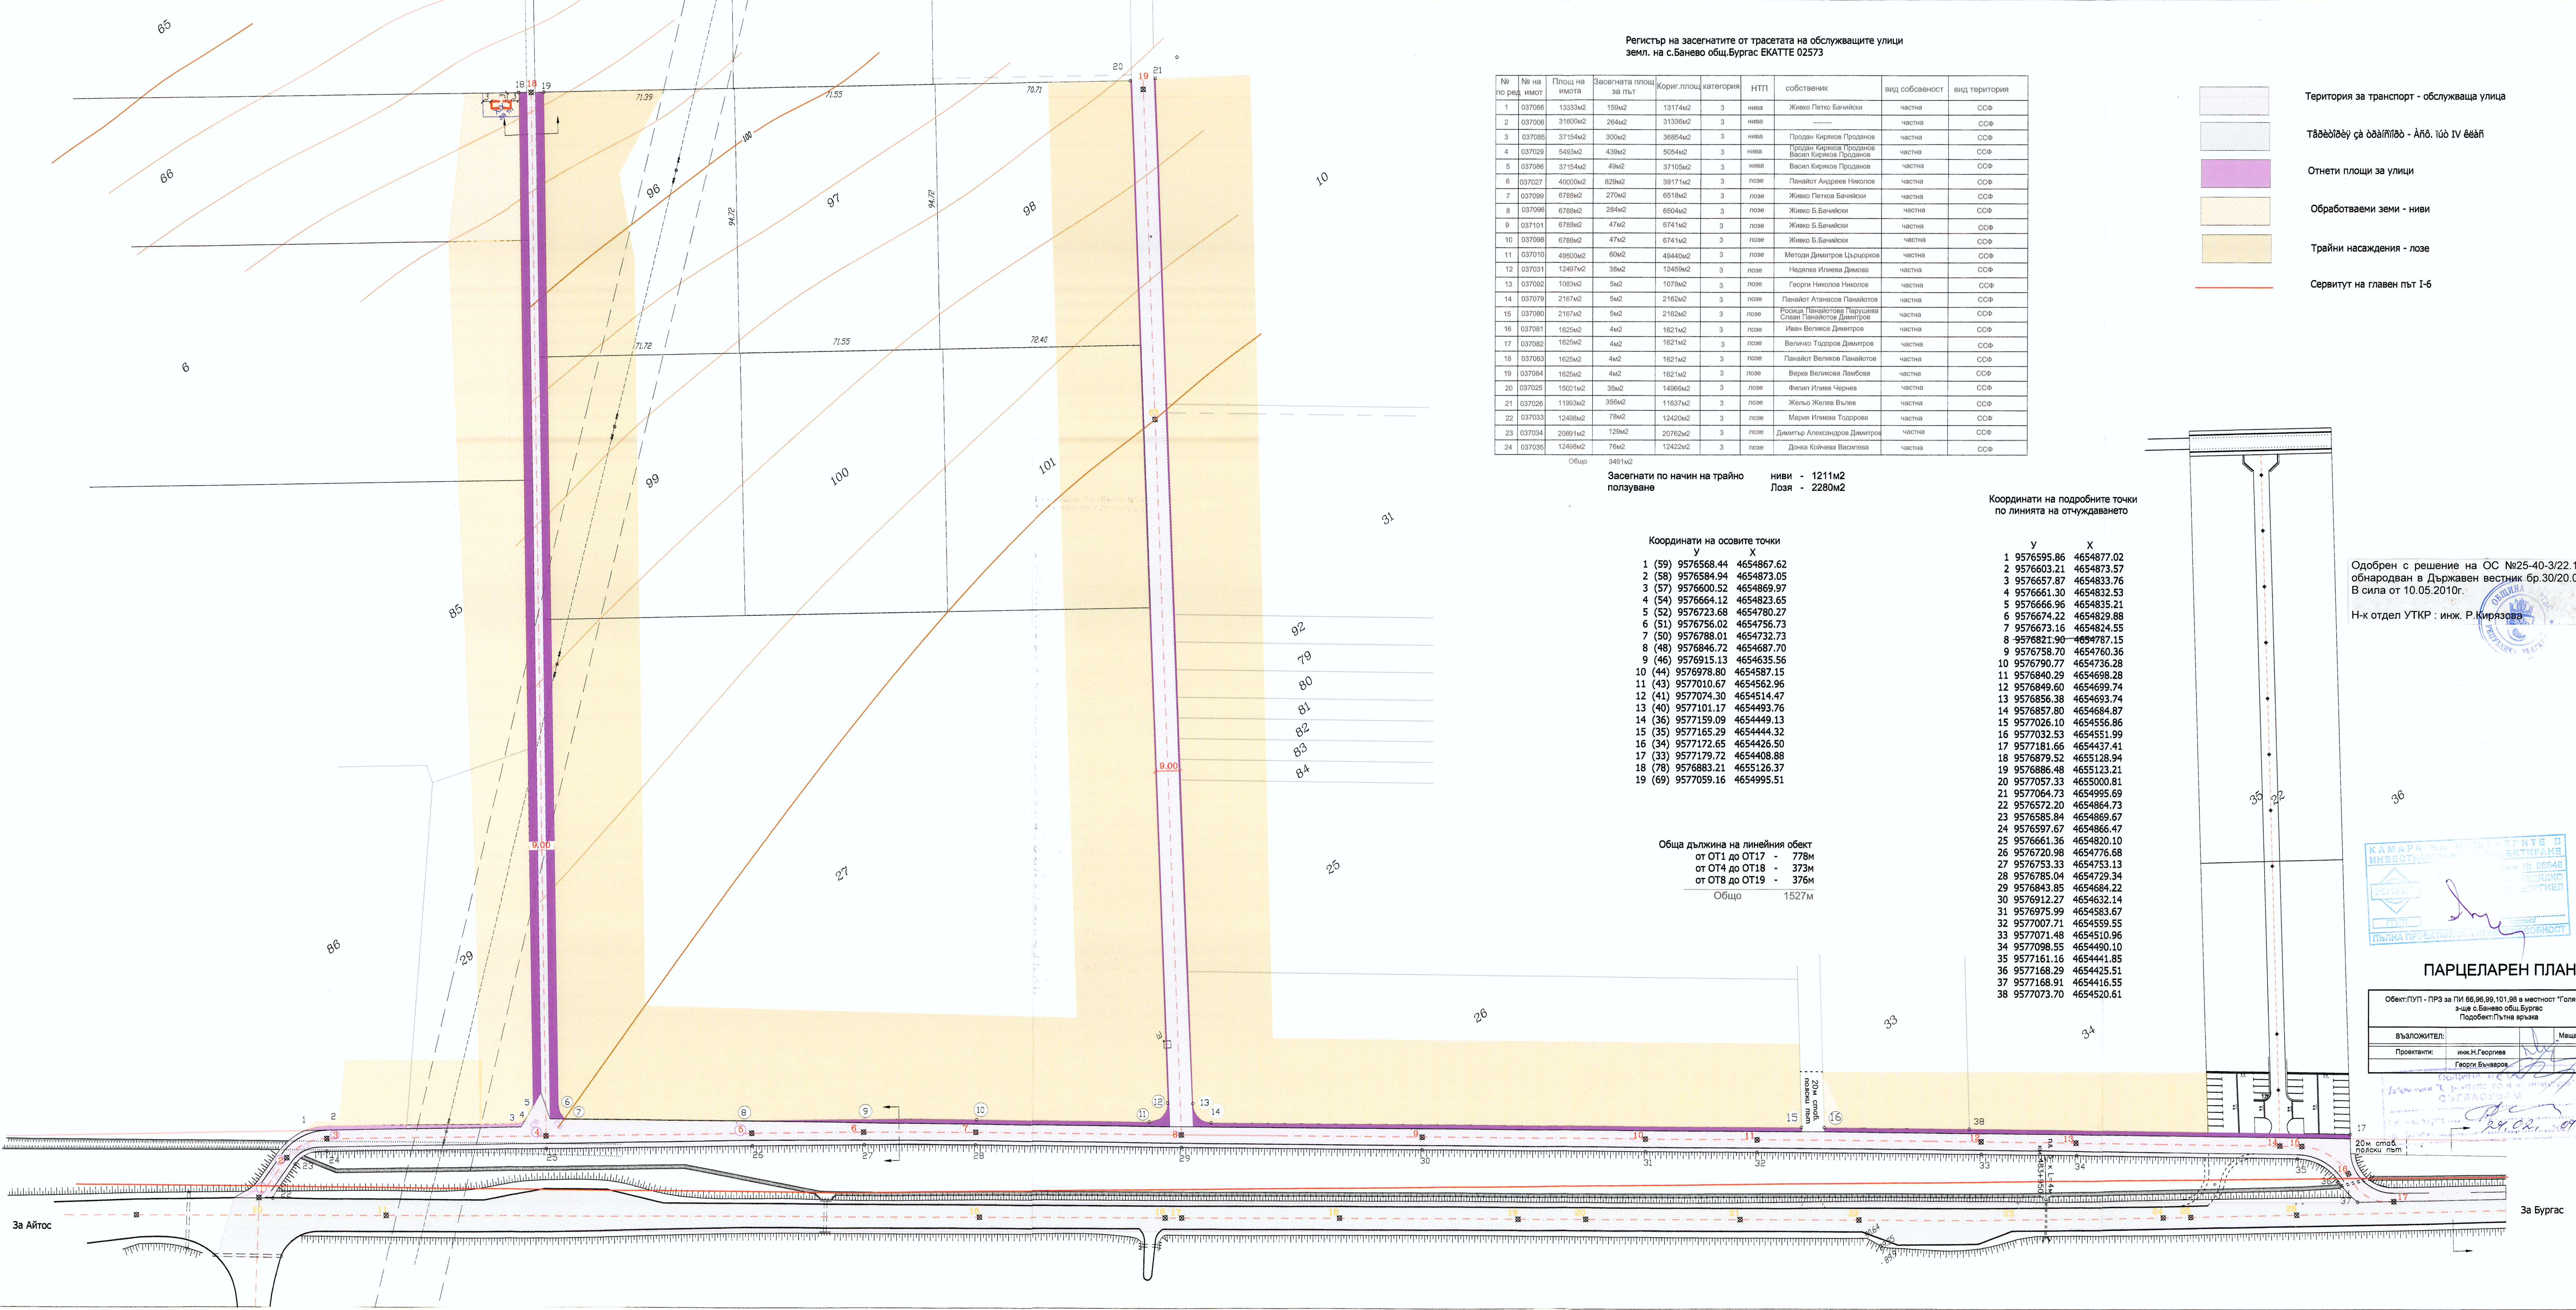

Регистър на засегнатите от трасетата на обслужващите улици
земл. на с.Банево общ.Бургас ЕКАТТЕ 02573

№ по ред	№ на имот	Площ на имота	Засегната площ за път	Кориг. площ	категория	НТП	собственик	вид собственост	вид територия
1	037096	1333м2	159м2	13174м2	3	нива	Живко Петко Банчовски	частна	ССФ
2	037096	31609м2	264м2	31336м2	3	нива	—	частна	ССФ
3	037096	37154м2	300м2	36854м2	3	нива	Продан Киряков Проданов	частна	ССФ
4	037029	5493м2	439м2	5054м2	3	нива	Продан Киряков Проданов	частна	ССФ
5	037096	37154м2	49м2	37105м2	3	нива	Васил Киряков Проданов	частна	ССФ
6	037027	40209м2	829м2	39171м2	3	лозе	Панайот Андреев Николов	частна	ССФ
7	037099	6789м2	270м2	6519м2	3	лозе	Живко Петков Банчовски	частна	ССФ
8	037096	6789м2	284м2	6504м2	3	лозе	Живко Б.Банчовски	частна	ССФ
9	037101	6789м2	47м2	6741м2	3	лозе	Живко Б.Банчовски	частна	ССФ
10	037098	6789м2	47м2	6741м2	3	лозе	Живко Б.Банчовски	частна	ССФ
11	037010	4950м2	60м2	4890м2	3	лозе	Методи Димитров Църковски	частна	ССФ
12	037031	12497м2	38м2	12459м2	3	лозе	Надялка Илиева Димова	частна	ССФ
13	037092	1083м2	5м2	1078м2	3	лозе	Георги Николов Николов	частна	ССФ
14	037079	2167м2	5м2	2162м2	3	лозе	Панайот Атанасов Панайотов	частна	ССФ
15	037080	2167м2	5м2	2162м2	3	лозе	Росица Панайотова Парушева	частна	ССФ
16	037081	1625м2	4м2	1621м2	3	лозе	Славя Панайотов Димитров	частна	ССФ
17	037082	1625м2	4м2	1621м2	3	лозе	Иван Великов Димитров	частна	ССФ
18	037083	1625м2	4м2	1621м2	3	лозе	Величко Тодоров Димитров	частна	ССФ
19	037084	1625м2	4м2	1621м2	3	лозе	Панайот Великов Панайотов	частна	ССФ
20	037025	1500м2	35м2	1465м2	3	лозе	Вера Великова Ламбова	частна	ССФ
21	037026	11993м2	359м2	11637м2	3	лозе	Феликс Илиев Чернев	частна	ССФ
22	037033	12498м2	78м2	12420м2	3	лозе	Жельо Желев Вълков	частна	ССФ
23	037034	20891м2	129м2	20762м2	3	лозе	Мария Илиева Тодорова	частна	ССФ
24	037035	12498м2	78м2	12422м2	3	лозе	Димитър Александров Димитров	частна	ССФ
25	037035	12498м2	78м2	12422м2	3	лозе	Донка Койчева Василева	частна	ССФ

Засегнати по начин на трайно ползуване
ниви - 1211м2
Лозя - 2280м2

Координати на осовите точки

У	Х
1 (59)	9576568.44
2 (58)	9576584.94
3 (57)	9576600.52
4 (54)	9576664.12
5 (52)	9576723.68
6 (51)	9576756.02
7 (50)	9576788.01
8 (48)	9576846.72
9 (46)	9576915.13
10 (44)	9576978.80
11 (43)	9577010.67
12 (41)	9577074.30
13 (40)	9577101.17
14 (36)	9577159.09
15 (35)	9577165.29
16 (34)	9577172.65
17 (33)	9577179.72
18 (78)	9576883.21
19 (69)	9577059.16

Обща дължина на линейния обект
от ОТ1 до ОТ17 - 778м
от ОТ4 до ОТ18 - 373м
от ОТ8 до ОТ19 - 376м
Общо 1527м


Координати на подробните точки по линията на отчуждаването

У	Х
1	9576595.86
2	9576603.21
3	9576657.87
4	9576661.30
5	9576666.96
6	9576674.22
7	9576673.16
8	9576821.90
9	9576758.70
10	9576790.77
11	9576840.29
12	9576849.60
13	9576856.38
14	9576857.80
15	9577026.10
16	9577032.53
17	9577181.66
18	9576879.52
19	9576886.48
20	9577057.33
21	9577064.73
22	9576572.20
23	9576585.84
24	9576597.67
25	9576661.36
26	9576720.98
27	9576753.33
28	9576785.04
29	9576843.85
30	9576912.27
31	9576975.99
32	9577007.71
33	9577071.48
34	9577098.55
35	9577161.16
36	9577168.29
37	9577168.91
38	9577073.70

- Територия за транспорт - обслужваща улица
- Табулацията на земята - АНД, КД IV етап
- Отнети площи за улици
- Обработваеми земи - ниви
- Трайни насаждения - лозе
- Сервитут на главен път I-6


Одобрен с решение на ОС №25-40-3/22.10.2009г.
обнародван в Държавен вестник бр.30/20.04.2010г.
В сила от 10.05.2010г.

Н-к отдел УТКР : инж. Р.Кирякова

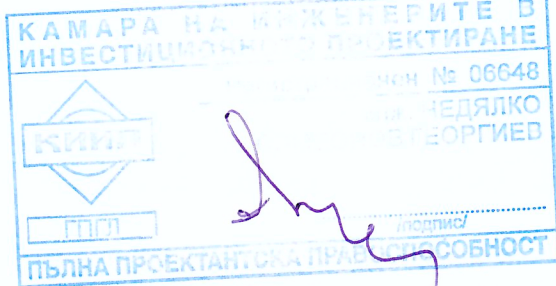

ПАРЦЕЛАРЕН ПЛАН

Обект: ПП - ПРЗ за ПИ 66,66,99,101,98 в местност "Голямата нива" з-ще с.Банево общ.Бургас		
Подобект: Пътна връзка		
Възложител:	инж.Н.Георгиев	Мащаб 1:1000
Проектант:	Георги Вълков	2009

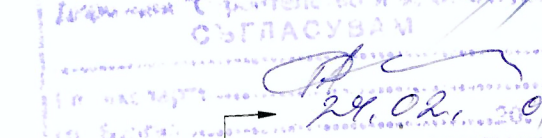

За Бургас